


WYRYS Z MAPY EWIDENCYJNEJ
SKALA 1:2000

Działka: 499/18

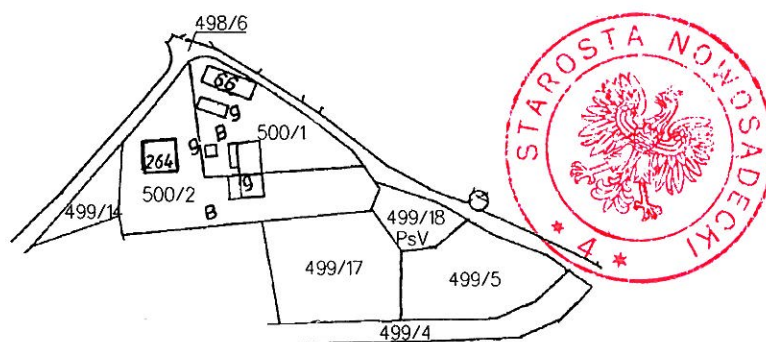

Starosta Nowosądecki

Z up. STAROSTY

mgr inż. Bogusław Ciciwa
INSPEKTOR

Dokument niniejszy
jest wrysem z mapy ewidencyjnej
i jest przeznaczony
do dokonania wpisu w księżyce wieczystej.